



ประกาศเจ้าพนักงานอุตสาหกรรมแร่ประจำท้องที่
จังหวัดนครสวรรค์
เรื่อง ขอเรียนเชิญเข้าร่วมแสดงความคิดเห็นการขอประทานบัตรทำเหมืองแร่

ด้วย บริษัท เอ็นนิโก้ ซัพพลาย จำกัด ได้ยื่นคำขอประทานบัตร
ทำเหมืองแร่ ยิปซัม และรับจดทะเบียนไว้เป็นคำขอที่ ๘/๒๕๕๒
มีเนื้อที่ ๑๒๐ ไร่ ๓ งาน ๕๖ ตารางวา ตั้งอยู่ในหมู่ที่ ๗
ตำบล หุ้งทอง อำเภอ หนองบัว จังหวัด นครสวรรค์

ดังมีอาณาเขตแจ้งอยู่ในแผนที่ติดท้ายประกาศฉบับนี้แล้ว

เพื่อให้เป็นไปตามความในมาตรา ๕๖ วรรคสอง แห่งพระราชบัญญัติแร่ พ.ศ. ๒๕๖๐ และ
เพื่อประโยชน์ในการมีส่วนร่วมของชุมชนในพื้นที่ที่ขอประทานบัตร เจ้าพนักงานอุตสาหกรรมแร่ประจำท้องที่
จังหวัดนครสวรรค์ จะจัดให้มีการรับฟังความคิดเห็นของชุมชนในพื้นที่ที่ขอประทานบัตรในวันที่ ๒๕
กันยายน ๒๕๖๑ เวลา ๐๙.๐๐ น. ณ ศาลาเอนกประสงค์ วัดรังงามปทุมรักษ์ หมู่ที่ ๗ ตำบลหุ้งทอง อำเภอ
หนองบัว จังหวัดนครสวรรค์ จึงขอเรียนเชิญประชาชนหมู่ที่ ๒ และหมู่ที่ ๗ ตำบลหุ้งทอง อำเภอหนองบัว
จังหวัดนครสวรรค์ ที่มีชื่ออยู่ในทะเบียนบ้านไม่น้อยกว่าเก้าสิบวันนับถึงวันที่ได้จัดให้มีการรับฟังความคิดเห็น
เข้าร่วมแสดงความคิดเห็นตามวัน เวลา และสถานที่ดังกล่าว

ประกาศมา ณ วันที่ ๑๖ เดือน สิงหาคม พุทธศักราช ๒๕๖๑


(ลงชื่อ)

(นายประเสริฐ สีน้าเพชร)

อุตสาหกรรมจังหวัดนครสวรรค์

เจ้าพนักงานอุตสาหกรรมแร่ประจำท้องที่

แผนที่ประกาศ
 สำหรับการทำเหมืองประเภทที่ ๒
 คำขอประทานบัตรที่ ๘/๒๕๕๒ หมายเลขหลักหมายเขตเหมืองแร่ที่ ๓๒๒๓๕
 ของบริษัท เอ็นนิโก้ ซัพพลาย จำกัด
 หมู่ที่ ๗ ตำบลทุ่งทอง อำเภอหนองบัว จังหวัดนครสวรรค์
 ลำดับชุด L 7018 ระวัง 5140 IV

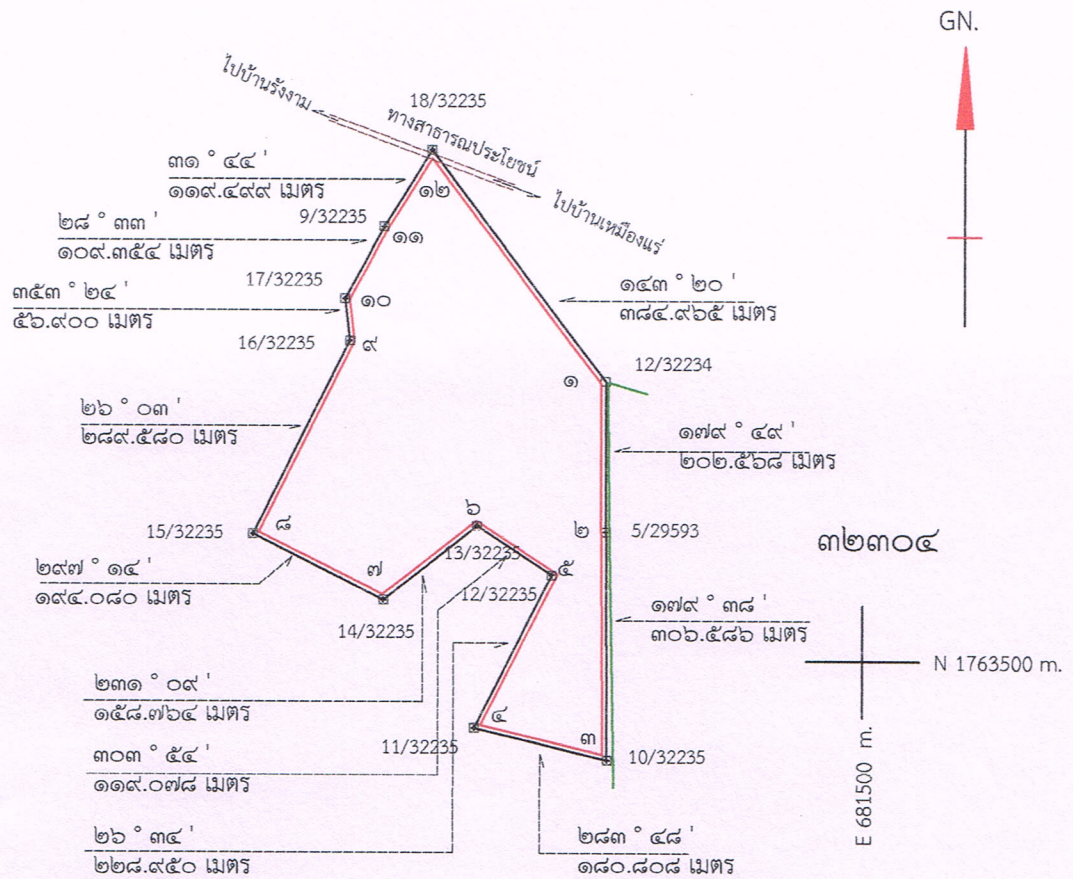


เนื้อที่ ๑๒๐ ไร่ ๓ งาน ๕๖ ตารางวา
 มาตราส่วน ๑:๑๐,๐๐๐

.....ผู้เขียน
 (นายประกอบ วรชมพู)
 นายช่างรังวัดชำนาญงาน

.....ผู้ตรวจ
 (นายประกอบ วรชมพู)
 นายช่างรังวัดชำนาญงาน
 ๑๖ ส.ค. ๒๕๖๑

แผนที่แสดงจุดที่ตั้ง
สำหรับการทำเหมืองประเภทที่ ๒
คำขอประทานบัตรที่ ๘/๒๕๔๒ หมายเลขหลักหมายเลขเหมืองแร่ที่ ๓๒๒๓๕
ของ บริษัท เอ็นนิโก้ ซัพพลาย จำกัด
ตำบลทุ่งทอง อำเภอหนองบัว จังหวัดนครสวรรค์
มาตราส่วน 1 : 50,000

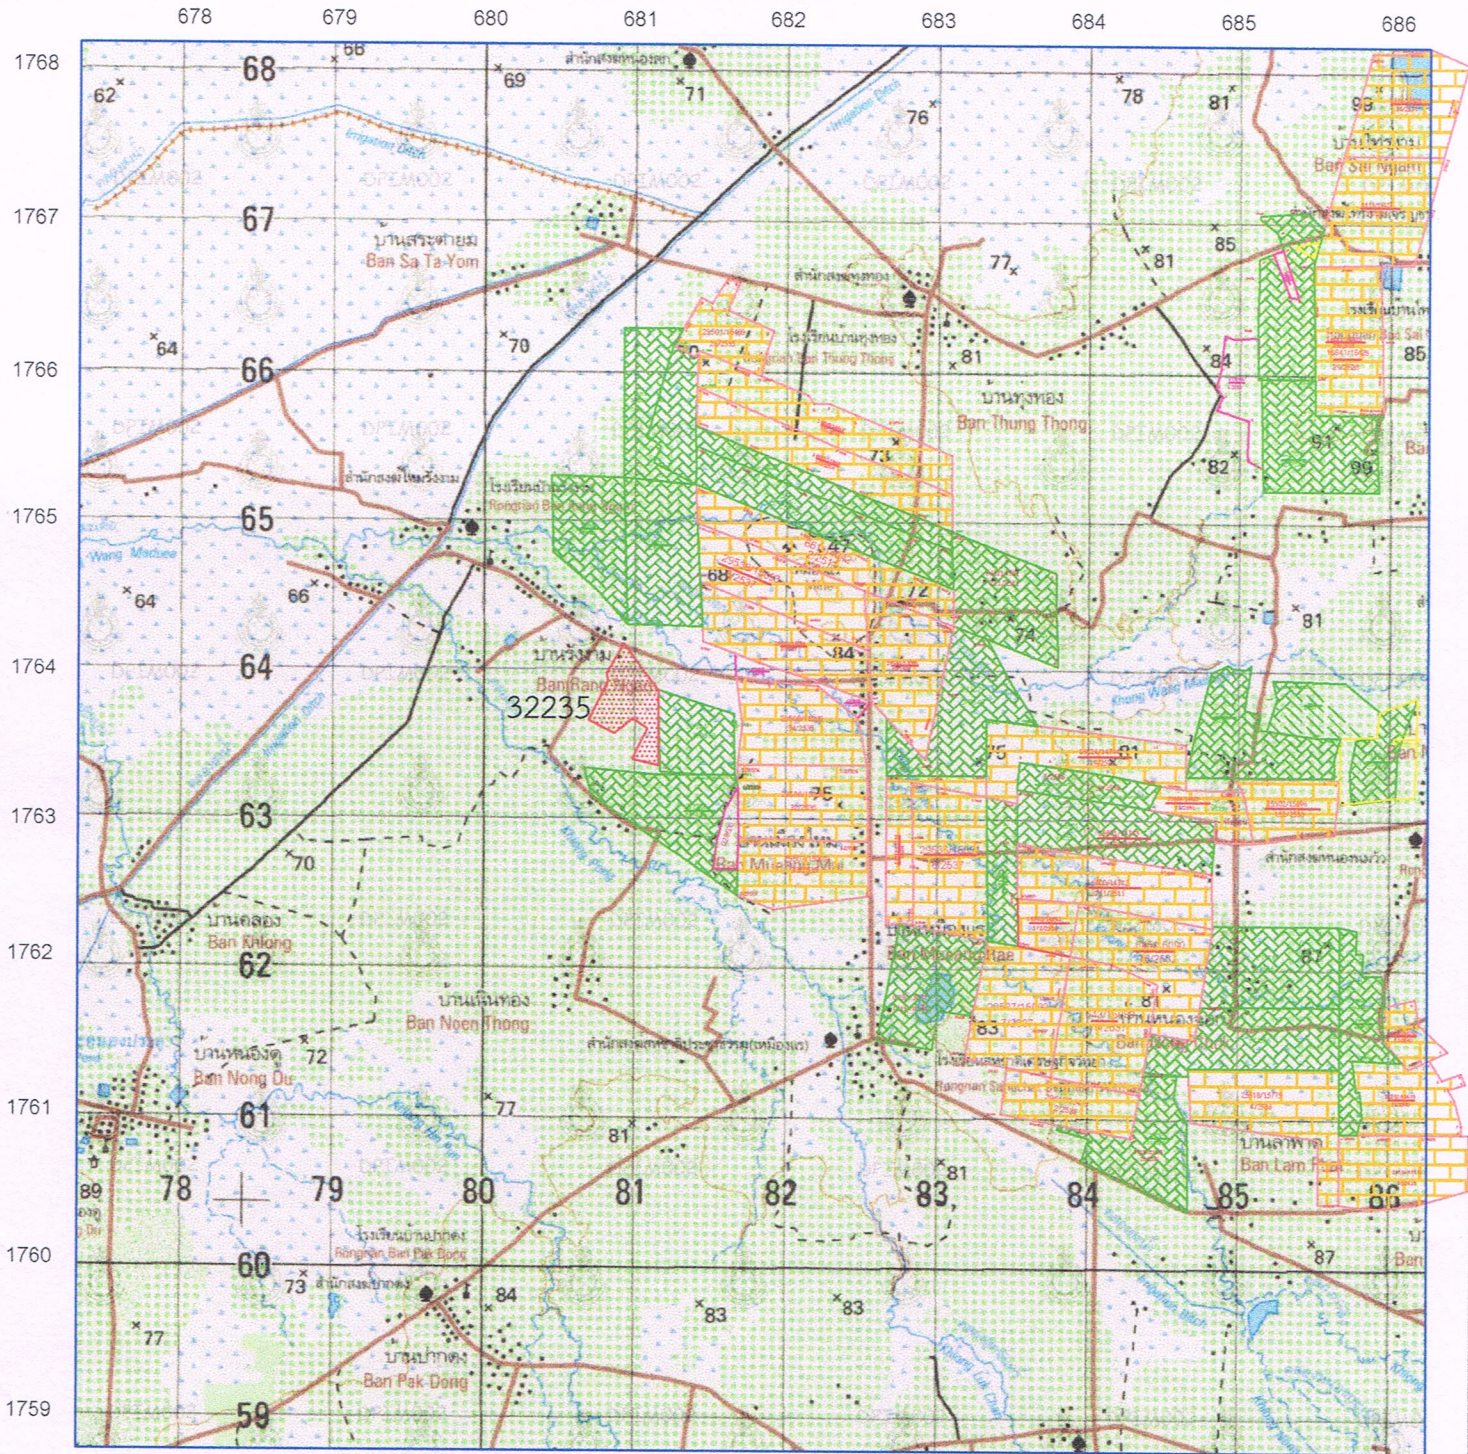

หมายเหตุ แผนที่ฉบับนี้ถ่ายมาจากแผนที่ภูมิประเทศมาตราส่วน ๑:๕๐,๐๐๐ ของกรมแผนที่ทหาร ลำดับชุด L7018 ราว 5040 IV
 ที่ระบายสี คือคำขอประทานบัตรที่ ๘/๒๕๔๒ หมายเลขหลักหมายเลขเหมืองแร่ที่ ๓๒๒๓๕
 ที่ระบายสี คือประทานบัตรแปลงข้างเคียง
 ที่ระบายสี คือคำขอประทานบัตรแปลงข้างเคียง

.....
 (นายประกอบ วรชมพู)
 นายช่างรังวัดชำนาญงาน

.....
 (นายประกอบ วรชมพู)
 นายช่างรังวัดชำนาญงาน
 ๑๖ ส.ค. ๒๕๖๑